



Natura 2 apartamenty

OPOLE | UL. JÓZEFA BARONA

HAUS

DEVELOPER

www.apartamentynatura2.pl
biuro@apartamentynatura.pl

ARCHITEKT


GREBSKI

**PRACOWNIA
PROJEKTOWA**


Nysa, ul. Ogrodowa 2/7 pracownia@grebski.pl
+48 608 744 552 www.grebski.pl

klatka	A1
mieszkanie	A1.1.20
ilość pokoi	2
piętro	1.PIĘTRO
powierzchnia użytkowa	36,59 m²
powierzchnia balkonu	4,82 m²

skala 1:100

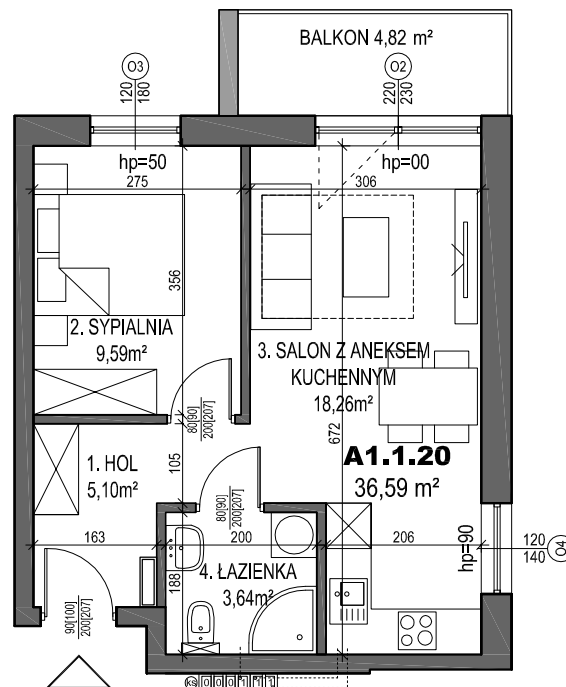

KONDYGNACJA: 1. PIĘTRO

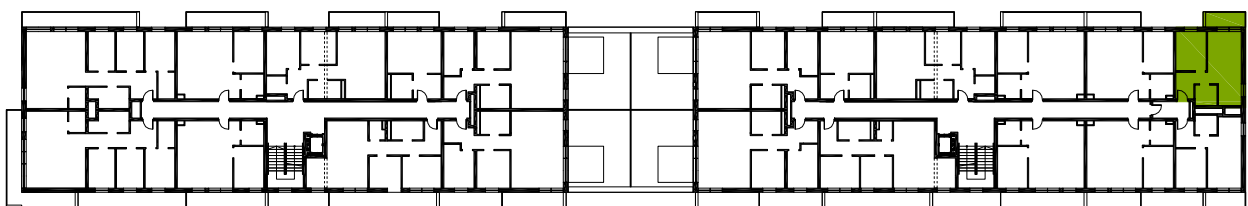

Plany mieszkań należy traktować poglądowo. Prezentowane są one w celu przedstawienia rozkładu funkcjonalnego mieszkań. Ostateczne wymiary zostaną określone w trakcie pomiarów powykonawczych i mogą odbiegać od tutaj prezentowanych.