



# Natura 2 apartamenty

OPOLE | UL. JÓZEFA BARONA

# HAUS

DEVELOPER

www.apartamentynatura2.pl

biuro@apartamentynatura.pl

ARCHITEKT

**GREBSKI**

PRACOWNIA

PROJEKTOWA


Nysa, ul. Ogrodowa 2/7 pracownia@grebski.pl

+48 608 744 552


www.grebski.pl

klatka	<b>A1</b>
mieszkanie	<b>A1.2.24</b>
ilość pokoi	1
piętro	<b>2.PIĘTRO</b>
powierzchnia użytkowa	<b>35,06 m<sup>2</sup></b>
powierzchnia balkonu	<b>5,73 m<sup>2</sup></b>

skala 1:100

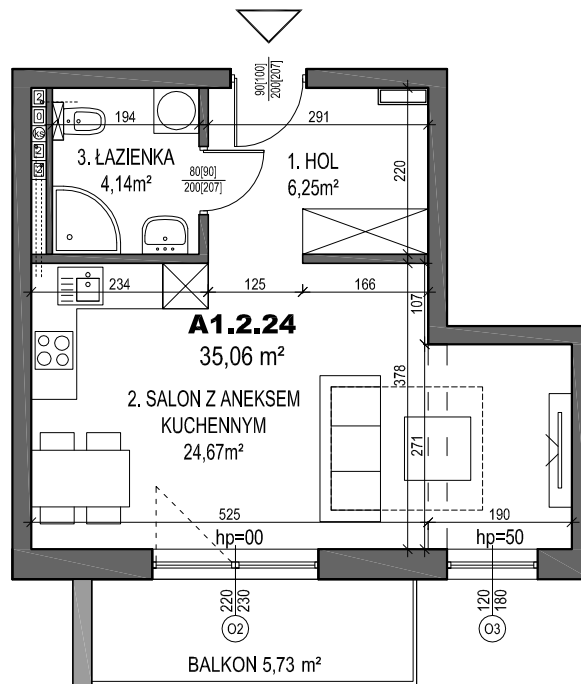

KONDYGNACJA: 2. PIĘTRO

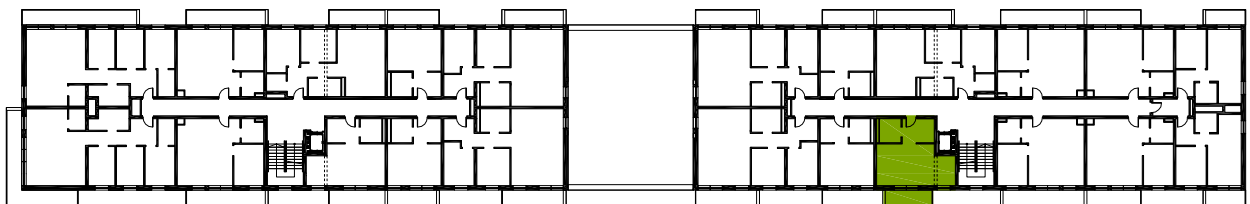

Plany mieszkań należy traktować poglądowo. Prezentowane są one w celu przedstawienia rozkładu funkcjonalnego mieszkań. Ostateczne wymiary zostaną określone w trakcie pomiarów powykonawczych i mogą odbiegać od tutaj prezentowanych.