



Natura 2 apartamenty

OPOLE | UL. JÓZEFA BARONA

HAUS

DEVELOPER

www.apartamentynatura2.pl
biuro@apartamentynatura.pl

ARCHITEKT


GREBSKI

**PRACOWNIA
PROJEKTOWA**


Nysa, ul. Ogrodowa 2/7 pracownia@grebski.pl
+48 608 744 552 www.grebski.pl

| | |
|-----------------------|----------------------------|
| klatka | A1 |
| mieszkanie | A1.2.29 |
| ilość pokoi | 3 |
| piętro | 2.PIĘTRO |
| powierzchnia użytkowa | 60,22 m² |
| powierzchnia balkonu | 9,21 m² |

skala 1:100

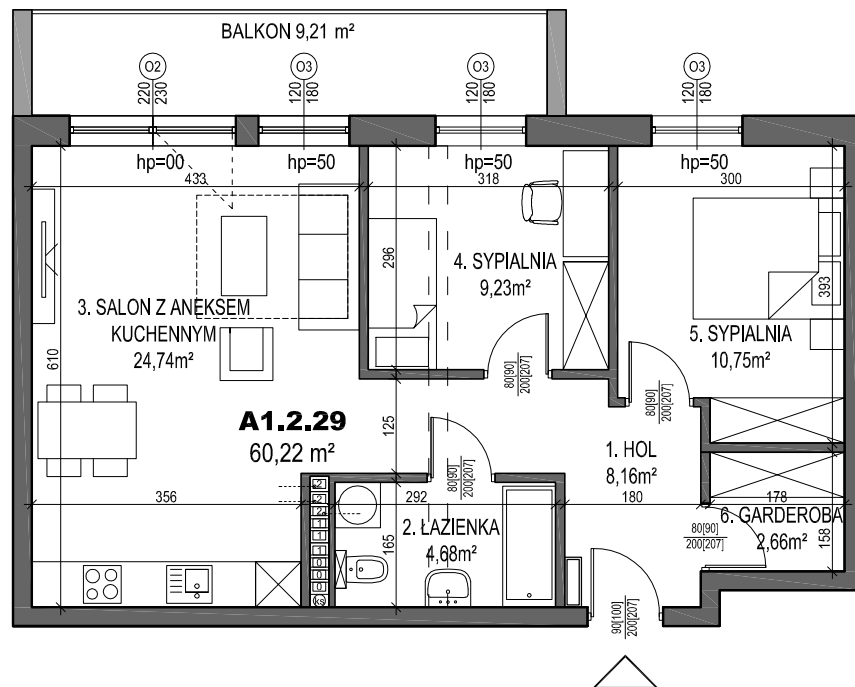

KONDYGNACJA: 2. PIĘTRO

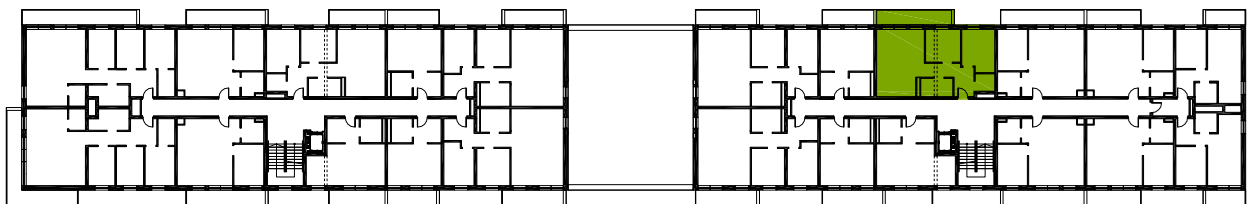

Plany mieszkań należy traktować poglądowo. Prezentowane są one w celu przedstawienia rozkładu funkcjonalnego mieszkań. Ostateczne wymiary zostaną określone w trakcie pomiarów powykonawczych i mogą odbiegać od tutaj prezentowanych.