



# Natura 2 apartamenty

OPOLE | UL. JÓZEFA BARONA

# HAUS

DEVELOPER

www.apartamentynatura2.pl  
biuro@apartamentynatura.pl


ARCHITEKT

**GREBSKI PRACOWNIA  
PROJEKTOWA**


Nysa, ul. Ogrodowa 2/7 pracownia@grebski.pl  
+48 608 744 552 www.grebski.pl

|                       |  |
|-----------------------|--|
| klatka                | <b>A2</b>                                  |
| mieszkanie            | <b>A2.1.17</b>                             |
| ilość pokoi           | 3  |
| piętro                | 1.PIĘTRO                                   |
| powierzchnia użytkowa | 67,83 m <sup>2</sup>                       |
| pow. balkonu   tarasu | 7,45 m <sup>2</sup>   39,15 m <sup>2</sup> |

skala 1:100

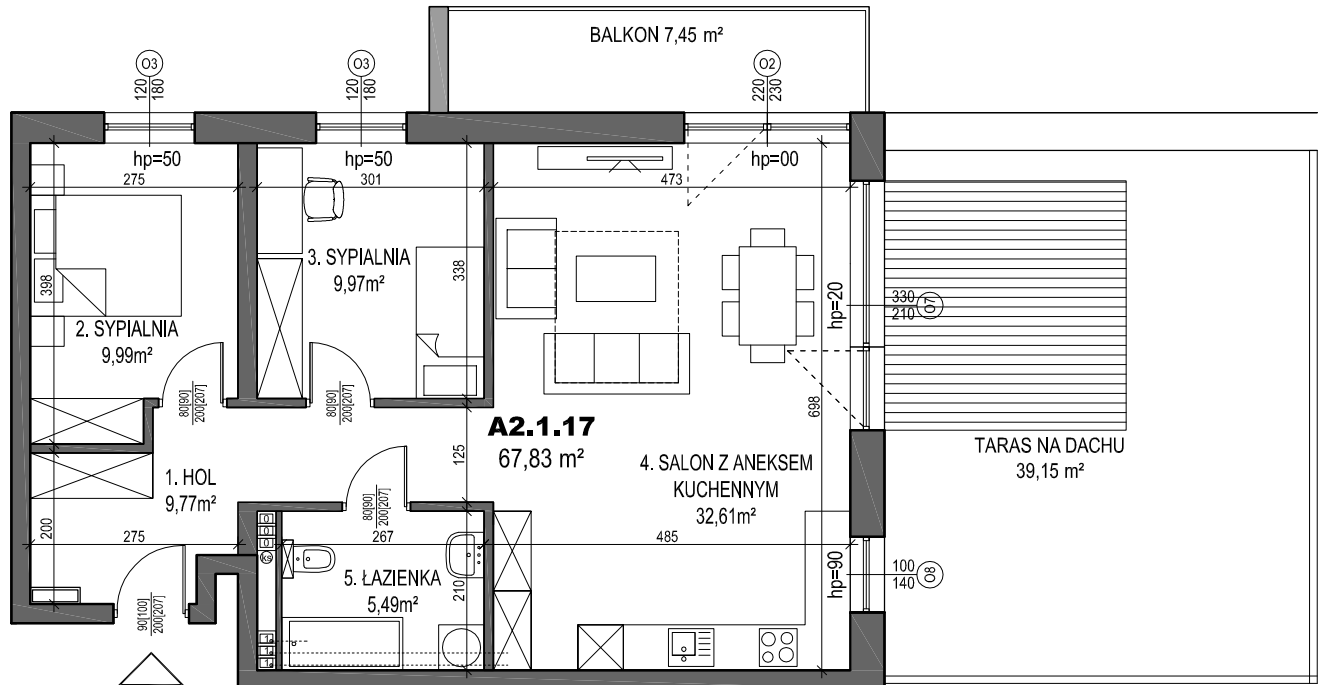

KONDYGNACJA: 1. PIĘTRO

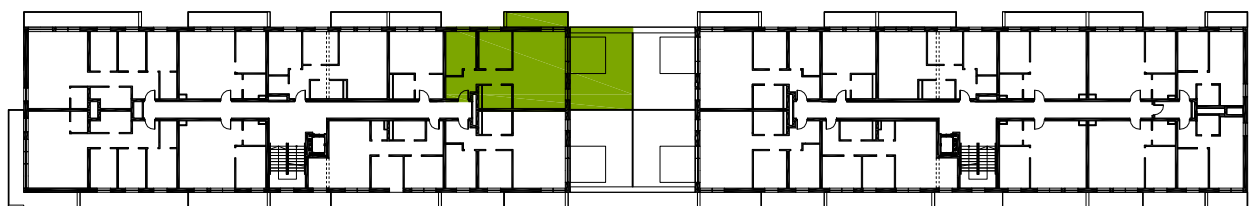

Plany mieszkań należy traktować poglądowo. Prezentowane są one w celu przedstawienia rozkładu funkcjonalnego mieszkań. Ostateczne wymiary zostaną określone w trakcie pomiarów powykonawczych i mogą odbiegać od tutaj prezentowanych.