



Natura 2 apartamenty

OPOLE | UL. JÓZEFA BARONA

HAUS

DEVELOPER

www.apartamentynatura2.pl

biuro@apartamentynatura2.pl

ARCHITEKT

GREBSKI PRACOWNIA
PROJEKTOWA


Nysa, ul. Ogrodowa 2/7 pracownia@grebski.pl

+48 608 744 552


www.grebski.pl

klatka	A2
mieszkanie	A2.2.21
ilość pokoi	4
piętro	2.PIĘTRO
powierzchnia użytkowa	83,44 m²
powierzchnia balkonu	18,42 m²

skala 1:100

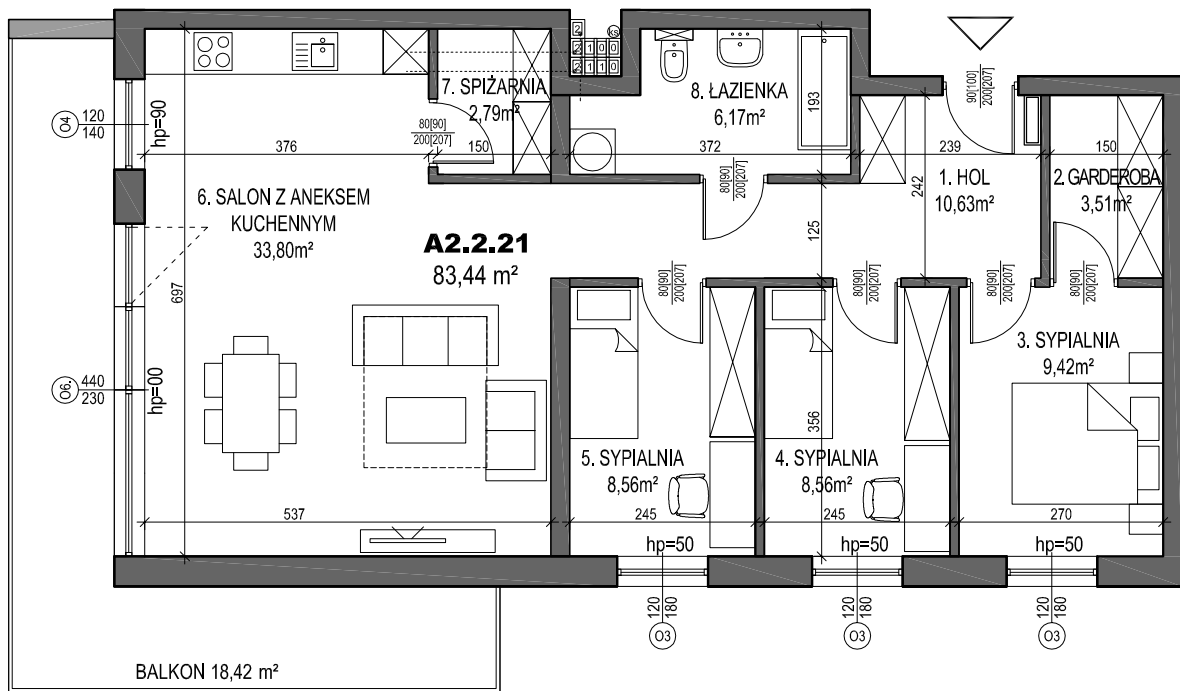

KONDYGNACJA: 2. PIĘTRO

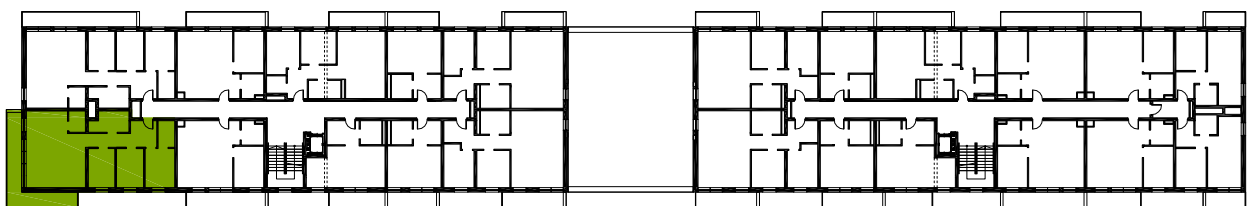

Plany mieszkań należy traktować poglądowo. Prezentowane są one w celu przedstawienia rozkładu funkcjonalnego mieszkań. Ostateczne wymiary zostaną określone w trakcie pomiarów powykonawczych i mogą odbiegać od tutaj prezentowanych.