



# Natura 2 apartamenty

OPOLE | UL. JÓZEFA BARONA

# HAUS

DEVELOPER

www.apartamentynatura2.pl  
biuro@apartamentynatura.pl


ARCHITEKT

**GREBSKI** PRACOWNIA  
PROJEKTOWA


Nysa, ul. Ogrodowa 2/7 pracownia@grebski.pl  
+48 608 744 552 www.grebski.pl

klatka	<b>A2</b>
mieszkanie	<b>A2.2.23</b>
ilość pokoi	2
piętro	<b>2.PIĘTRO</b>
powierzchnia użytkowa	<b>45,56 m<sup>2</sup></b>
powierzchnia balkonu	<b>9,66 m<sup>2</sup></b>

skala 1:100

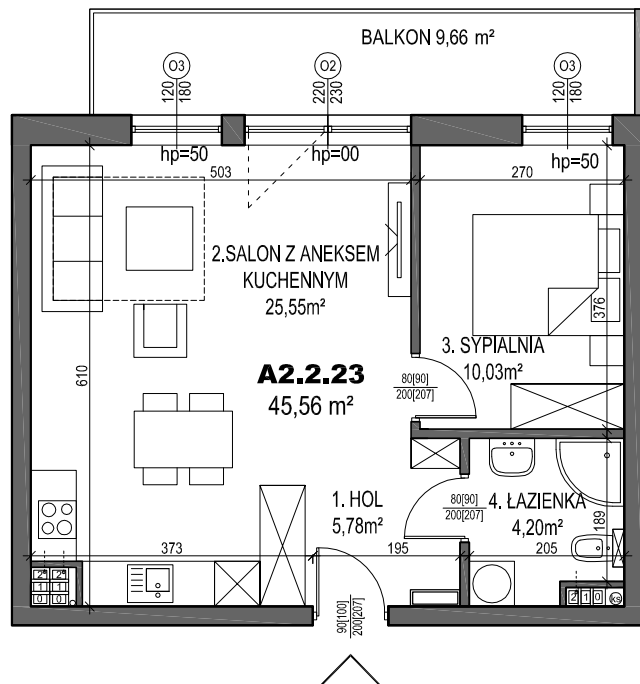

KONDYGNACJA: 2. PIĘTRO

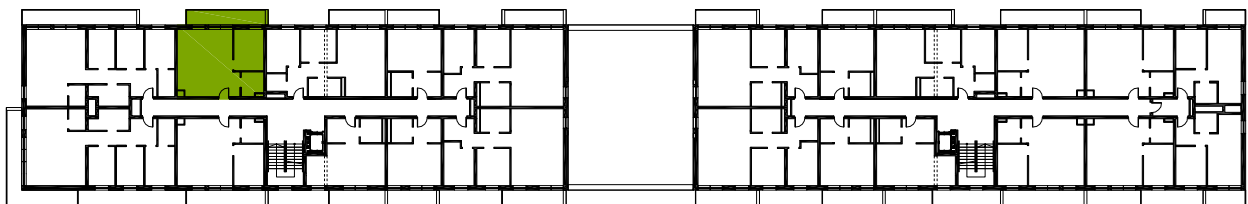

Plany mieszkań należy traktować poglądowo. Prezentowane są one w celu przedstawienia rozkładu funkcjonalnego mieszkań. Ostateczne wymiary zostaną określone w trakcie pomiarów powykonawczych i mogą odbiegać od tutaj prezentowanych.