

Natura 2 apartamenty

OPOLE | UL. JÓZEFA BARONA

HAUS

DEVELOPER

www.apartamentynatura2.pl

biuro@apartamentynatura.pl

ARCHITEKT

**GREBSKI PRACOWNIA
PROJEKTOWA**

Nysa, ul. Ogrodowa 2/7 pracownia@grebski.pl


+48 608 744 552

www.grebski.pl



klatka	B1
mieszkanie	B1.0.5
ilość pokoi	2
piętro	PARTER
powierzchnia użytkowa	44,76 m²
powierzchnia ogrodu	78,97 m²

skala 1:100

OGRÓD 78,97 m²

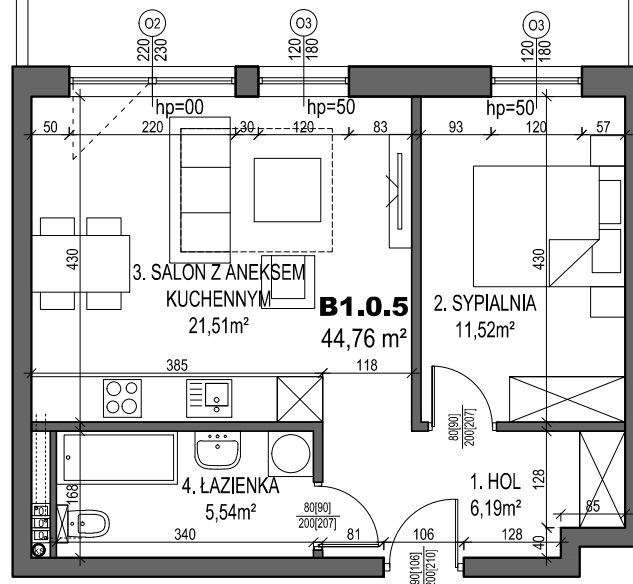

KONDYGNACJA: PARTER

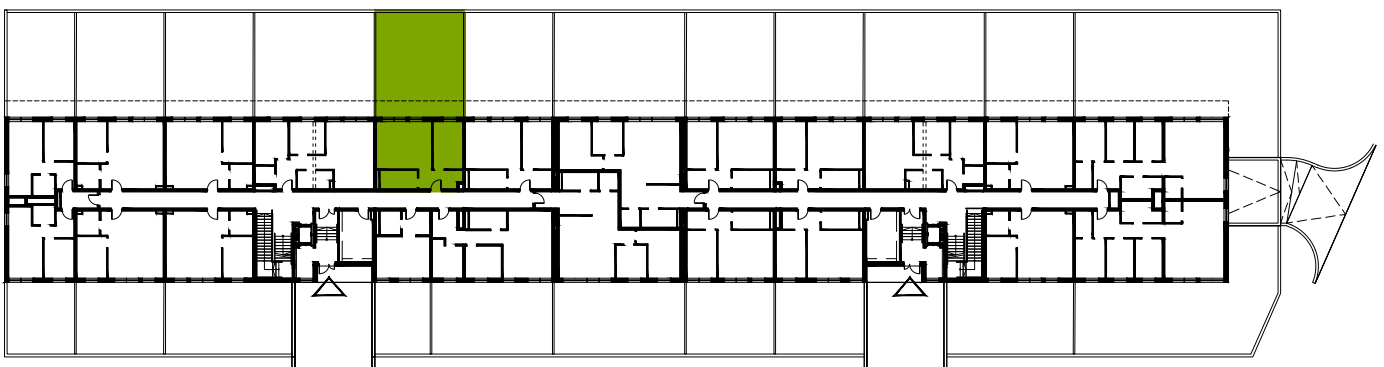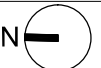

Plany mieszkań należy traktować poglądowo. Prezentowane są one w celu przedstawienia rozkładu funkcjonalnego mieszkań. Ostateczne wymiary zostaną określone w trakcie pomiarów powykonawczych i mogą odbiegać od tutaj prezentowanych.