

# Natura 2 apartamenty

OPOLE | UL. JÓZEFA BARONA

# HAUS

DEVELOPER

www.apartamentynatura2.pl  
biuro@apartamentynatura.pl


ARCHITEKT

**GREBSKI PRACOWNIA  
PROJEKTOWA**



Nysa, ul. Ogrodowa 2/7 pracownia@grebski.pl  
+48 608 744 552 www.grebski.pl

klatka	<b>B1</b>
mieszkanie	<b>B1.1.22</b>
ilość pokoi	2
piętro	1.PIĘTRO
powierzchnia użytkowa	45,72 m <sup>2</sup>
powierzchnia balkonu	6,59 m <sup>2</sup>

skala 1:100

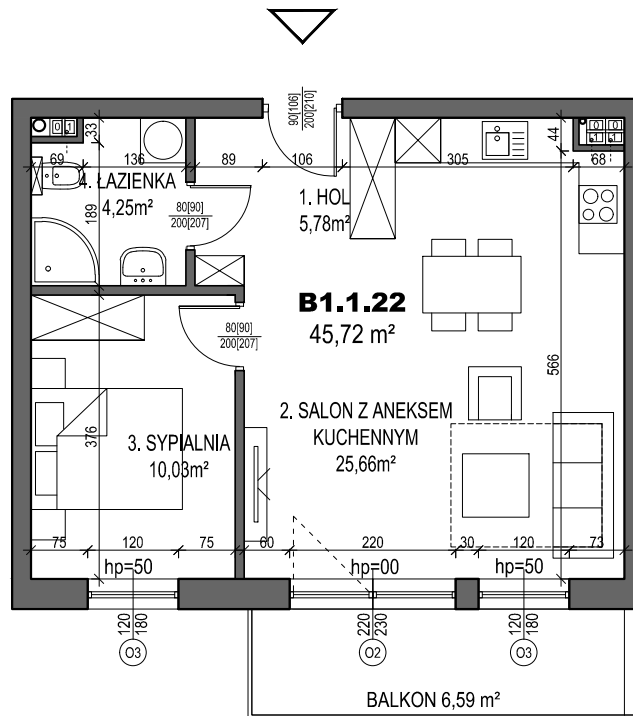

KONDYGNACJA: 1. PIĘTRO

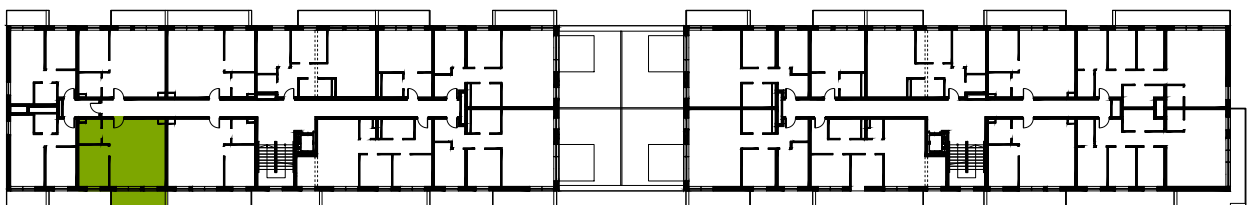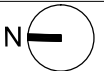

Plany mieszkań należy traktować poglądowo. Prezentowane są one w celu przedstawienia rozkładu funkcjonalnego mieszkań. Ostateczne wymiary zostaną określone w trakcie pomiarów powykonawczych i mogą odbiegać od tutaj prezentowanych.