

Natura 2 apartamenty

OPOLE | UL. JÓZEFA BARONA

HAUS

DEVELOPER

www.apartamentynatura2.pl

biuro@apartamentynatura.pl

ARCHITEKT

**GREBSKI PRACOWNIA
PROJEKTOWA**

Nysa, ul. Ogrodowa 2/7 pracownia@grebski.pl

+48 608 744 552

www.grebski.pl

klatka **B2**

mieszkanie **B2.1.14**


ilość pokoi 2

piętro **1.PIĘTRO**


powierzchnia użytkowa **45,72 m²**

powierzchnia balkonu **9,66 m²**

skala 1:100

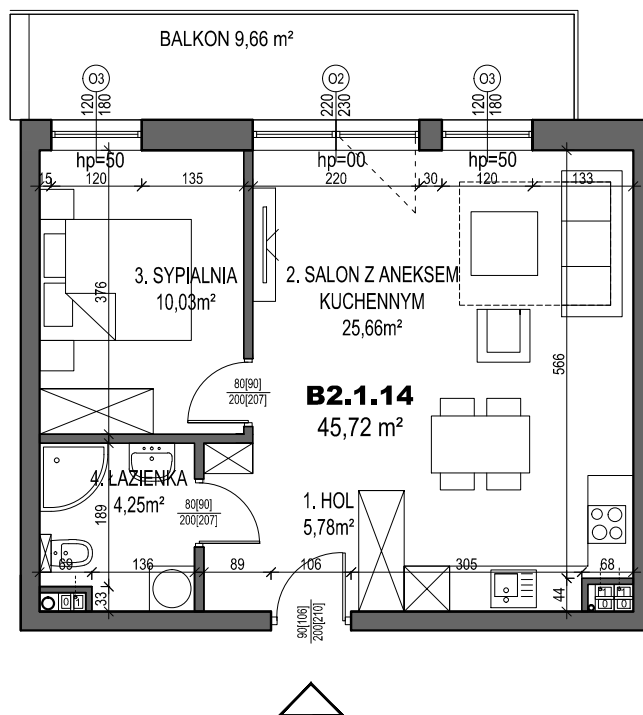

KONDYGNACJA: 1. PIĘTRO

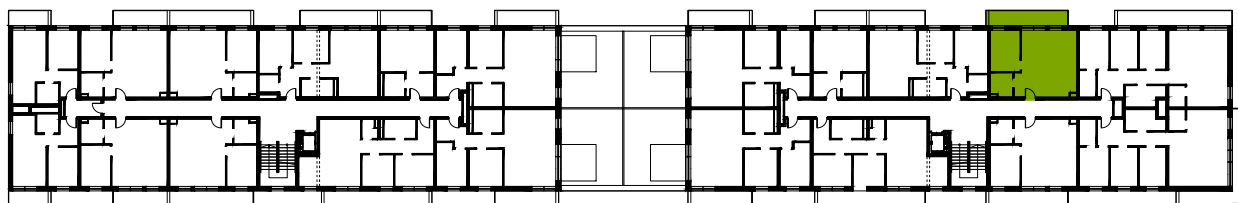

Plany mieszkań należy traktować poglądowo. Prezentowane są one w celu przedstawienia rozkładu funkcjonalnego mieszkań. Ostateczne wymiary zostaną określone w trakcie pomiarów powykonawczych i mogą odbiegać od tutaj prezentowanych.