

Natura 2 apartamenty

OPOLE | UL. JÓZEFA BARONA

HAUS

DEVELOPER

www.apartamentynatura2.pl

biuro@apartamentynatura.pl

ARCHITEKT

**GREBSKI PRACOWNIA
PROJEKTOWA**


Nysa, ul. Ogrodowa 2/7 pracownia@grebski.pl

+48 608 744 552



www.grebski.pl

klatka	B2
mieszkanie	B2.1.16
ilość pokoi	1
piętro	1.PIĘTRO
powierzchnia użytkowa	27,48 m²
powierzchnia balkonu	6,26 m²

skala 1:100

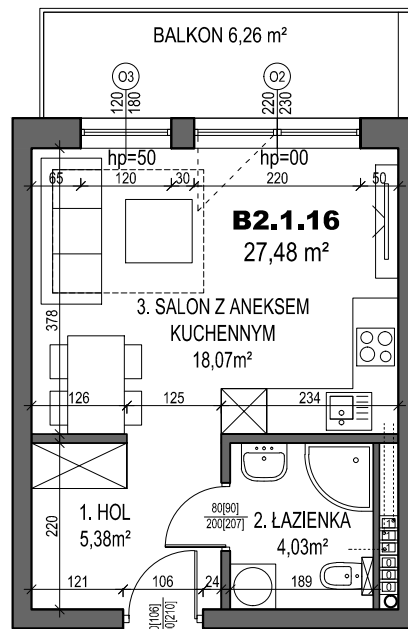

KONDYGNACJA: 1. PIĘTRO

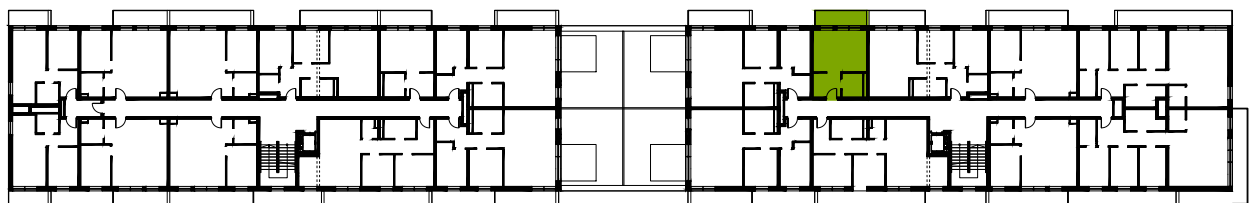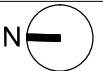

Plany mieszkań należy traktować poglądowo. Prezentowane są one w celu przedstawienia rozkładu funkcjonalnego mieszkań. Ostateczne wymiary zostaną określone w trakcie pomiarów powykonawczych i mogą odbiegać od tutaj prezentowanych.