

# Natura 2 apartamenty

OPOLE | UL. JÓZEFA BARONA

# HAUS

DEVELOPER

www.apartamentynatura2.pl  
biuro@apartamentynatura.pl


ARCHITEKT

**GREBSKI PRACOWNIA  
PROJEKTOWA**



Nysa, ul. Ogrodowa 2/7 pracownia@grebski.pl  
+48 608 744 552 www.grebski.pl

|                       |                            |
|-----------------------|----------------------------|
| klatka                | <b>B2</b>                  |
| mieszkanie            | <b>B2.2.26</b>             |
| ilość pokoi           | 3                          |
| piętro                | <b>2.PIĘTRO</b>            |
| powierzchnia użytkowa | <b>68,19 m<sup>2</sup></b> |
| powierzchnia balkonu  | <b>7,18 m<sup>2</sup></b>  |

skala 1:100

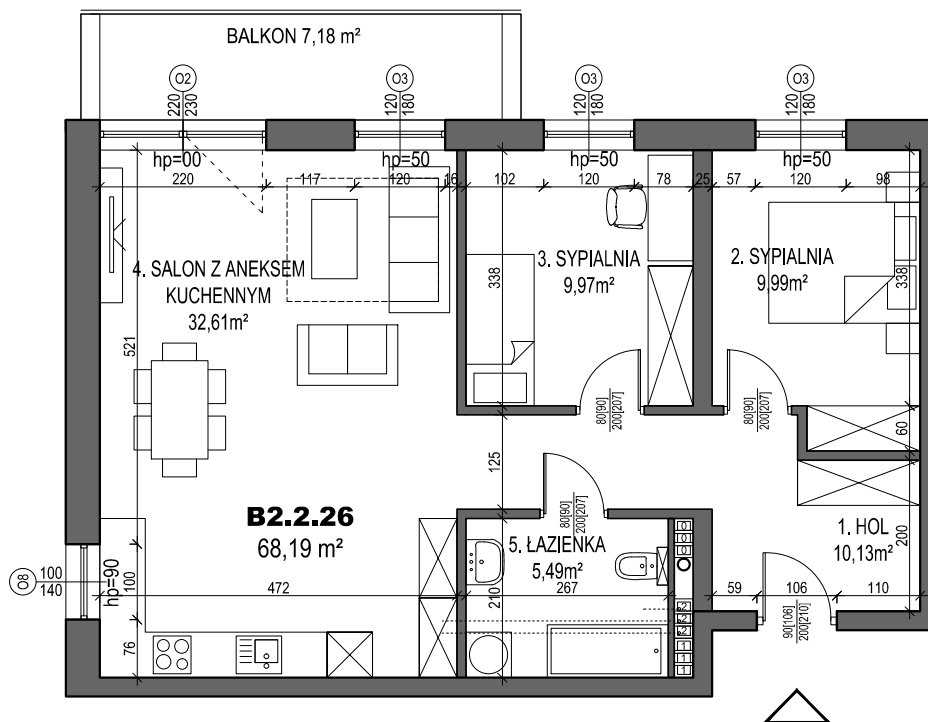

KONDYGNACJA: 2. PIĘTRO

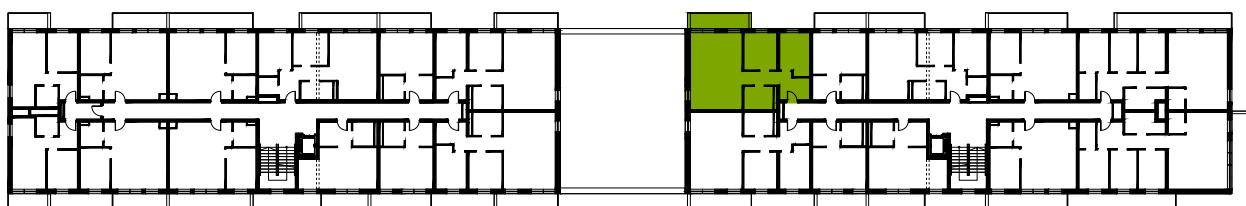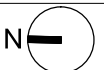

Plany mieszkań należy traktować poglądowo. Prezentowane są one w celu przedstawienia rozkładu funkcjonalnego mieszkań. Ostateczne wymiary zostaną określone w trakcie pomiarów powykonawczych i mogą odbiegać od tutaj prezentowanych.