



Natura 2 apartamenty

OPOLE | UL. JÓZEFA BARONA

HAUS

DEVELOPER

www.apartamentynatura2.pl
biuro@apartamentynatura.pl


ARCHITEKT

**GREBSKI PRACOWNIA
PROJEKTOWA**


Nysa, ul. Ogrodowa 2/7 pracownia@grebski.pl
+48 608 744 552 www.grebski.pl

klatka	C1
mieszkanie	C1.0.9
ilość pokoi	2
piętro	PARTER
powierzchnia użytkowa	36,59 m²
powierzchnia ogrodu	62,90 m²

skala 1:100

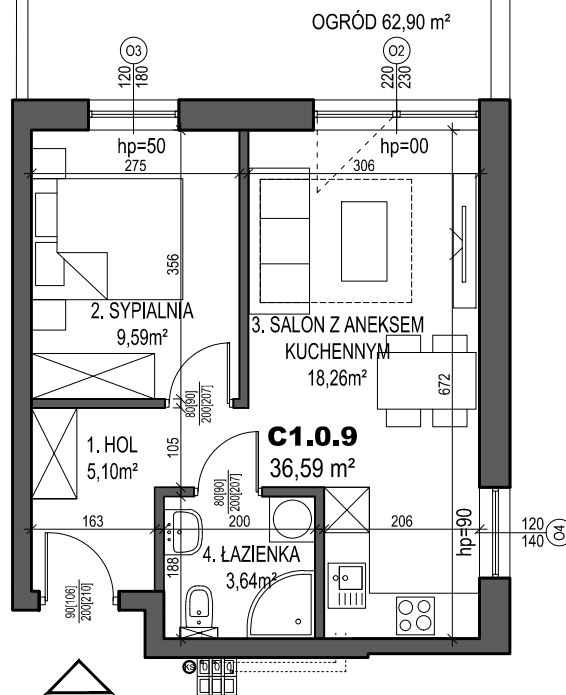

KONDYGNACJA: PARTER

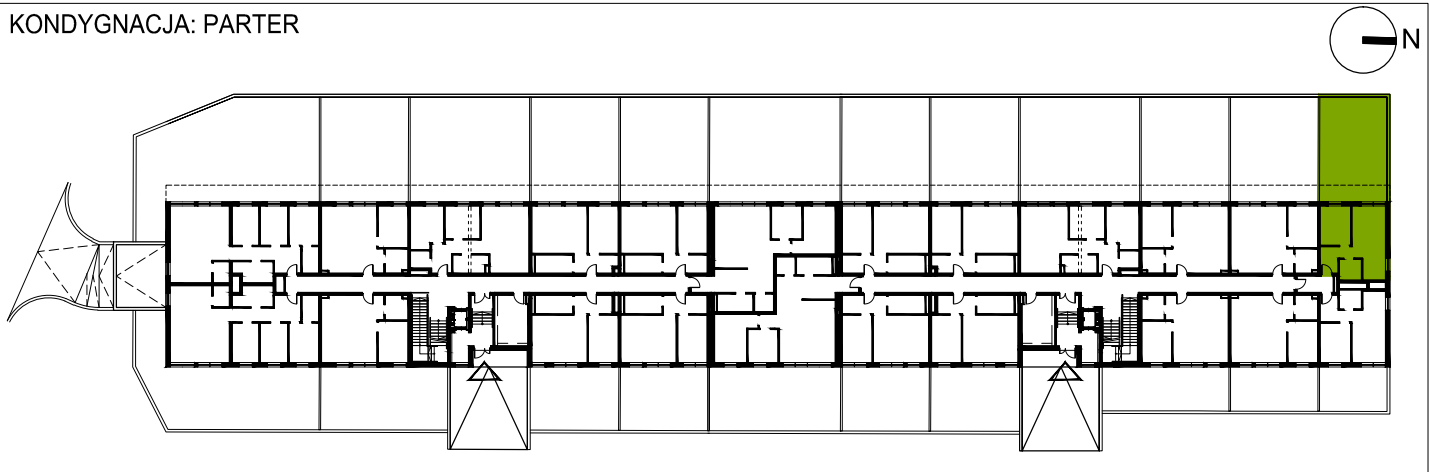

Plany mieszkań należy traktować poglądowo. Prezentowane są one w celu przedstawienia rozkładu funkcjonalnego mieszkań. Ostateczne wymiary zostaną określone w trakcie pomiarów powykonawczych i mogą odbiegać od tutaj prezentowanych.