

# Natura 2 apartamenty

OPOLE | UL. JÓZEFA BARONA

# HAUS

DEVELOPER

www.apartamentynatura2.pl

biuro@apartamentynatura.pl

ARCHITEKT

**GREBSKI PRACOWNIA  
PROJEKTOWA**


Nysa, ul. Ogrodowa 2/7 pracownia@grebski.pl

+48 608 744 552



www.grebski.pl

klatka	<b>C1</b>
mieszkanie	<b>C1.1.14</b>
ilość pokoi	3
piętro	1.PIĘTRO
powierzchnia użytkowa	67,83 m <sup>2</sup>
pow. balkonu   tarasu	7,45   39,15m <sup>2</sup>

skala 1:100

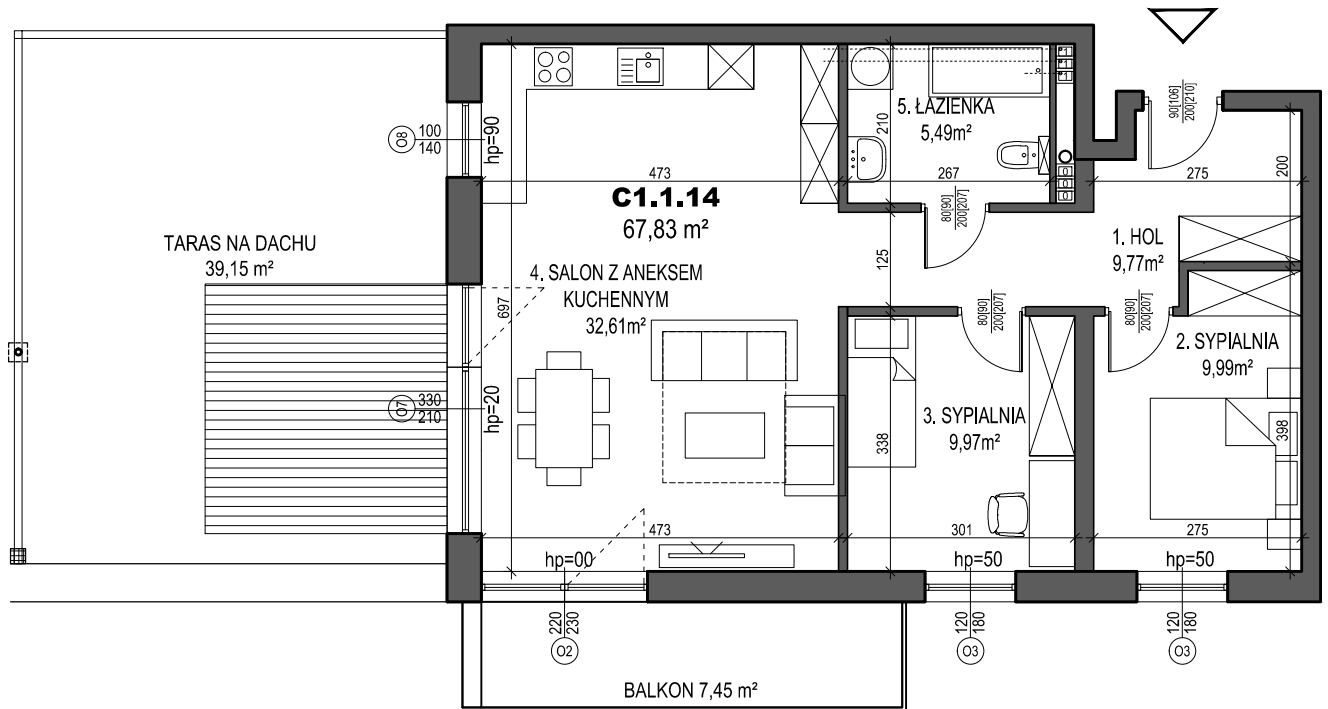

KONDYGNACJA: 1. PIĘTRO

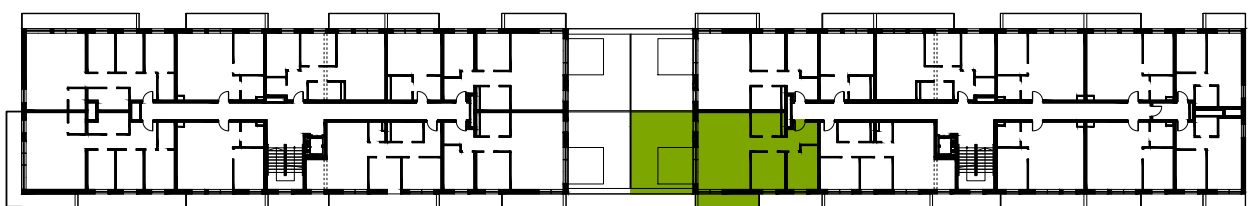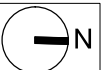

Plany mieszkań należy traktować poglądowo. Prezentowane są one w celu przedstawienia rozkładu funkcjonalnego mieszkań. Ostateczne wymiary zostaną określone w trakcie pomiarów powykonawczych i mogą odbiegać od tutaj prezentowanych.