

# Natura 2 apartamenty

OPOLE | UL. JÓZEFA BARONA

# HAUS

DEVELOPER

www.apartamentynatura2.pl

biuro@apartamentynatura.pl

ARCHITEKT

**GREBSKI PRACOWNIA  
PROJEKTOWA**


Nysa, ul. Ogrodowa 2/7 pracownia@grebski.pl

+48 608 744 552


www.grebski.pl

|                       |                            |
|-----------------------|----------------------------|
| klatka                | <b>C2</b>                  |
| mieszkanie            | <b>C2.2.20</b>             |
| ilość pokoi           | 2                          |
| piętro                | <b>2.PIĘTRO</b>            |
| powierzchnia użytkowa | <b>45,56 m<sup>2</sup></b> |
| powierzchnia balkonu  | <b>9,66 m<sup>2</sup></b>  |

skala 1:100

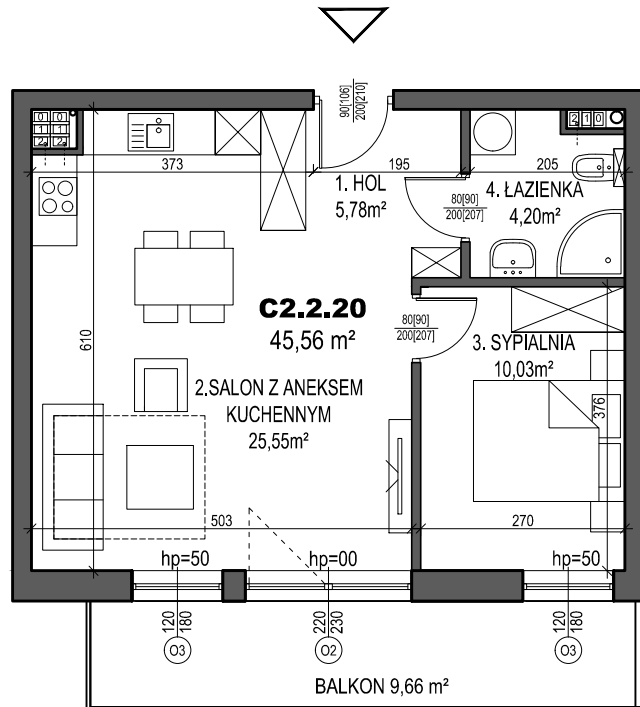

KONDYGNACJA: 2. PIĘTRO

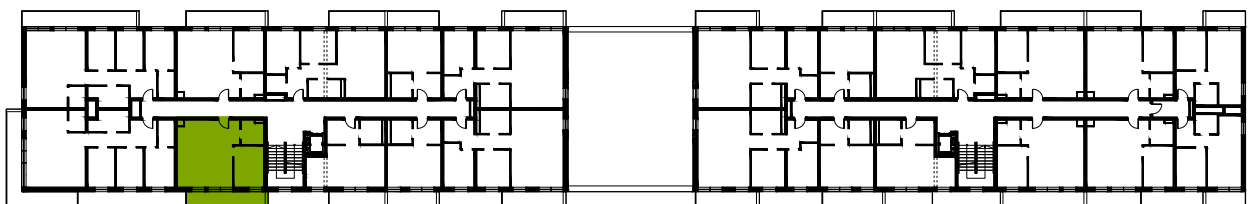

Plany mieszkań należy traktować poglądowo. Prezentowane są one w celu przedstawienia rozkładu funkcjonalnego mieszkań. Ostateczne wymiary zostaną określone w trakcie pomiarów powykonawczych i mogą odbiegać od tutaj prezentowanych.