



Natura 2 apartamenty

OPOLE | UL. JÓZEFA BARONA

HAUS

DEVELOPER

www.apartamentynatura2.pl
biuro@apartamentynatura.pl


ARCHITEKT

**GREBSKI PRACOWNIA
PROJEKTOWA**


Nysa, ul. Ogrodowa 2/7 pracownia@grebski.pl
+48 608 744 552 www.grebski.pl

klatka	C2
mieszkanie	C2.2.23
ilość pokoi	2
piętro	2.PIĘTRO
powierzchnia użytkowa	45,56 m²
powierzchnia balkonu	9,66 m²

skala 1:100

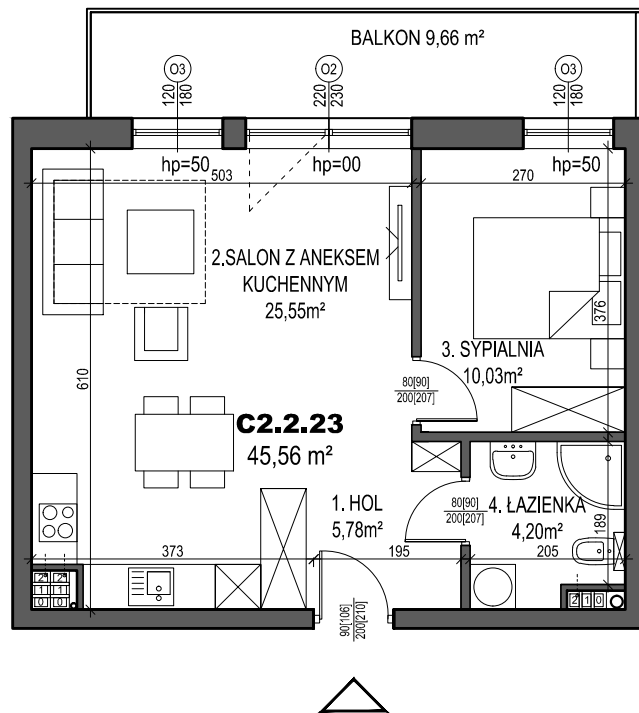

KONDYGNACJA: 2. PIĘTRO

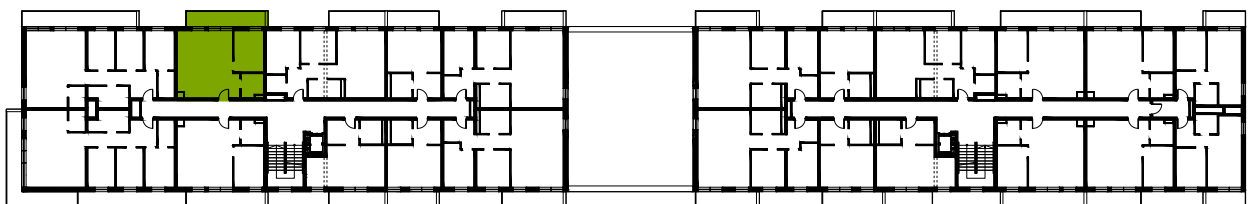

Plany mieszkań należy traktować poglądowo. Prezentowane są one w celu przedstawienia rozkładu funkcjonalnego mieszkań. Ostateczne wymiary zostaną określone w trakcie pomiarów powykonawczych i mogą odbiegać od tutaj prezentowanych.